



Galerie

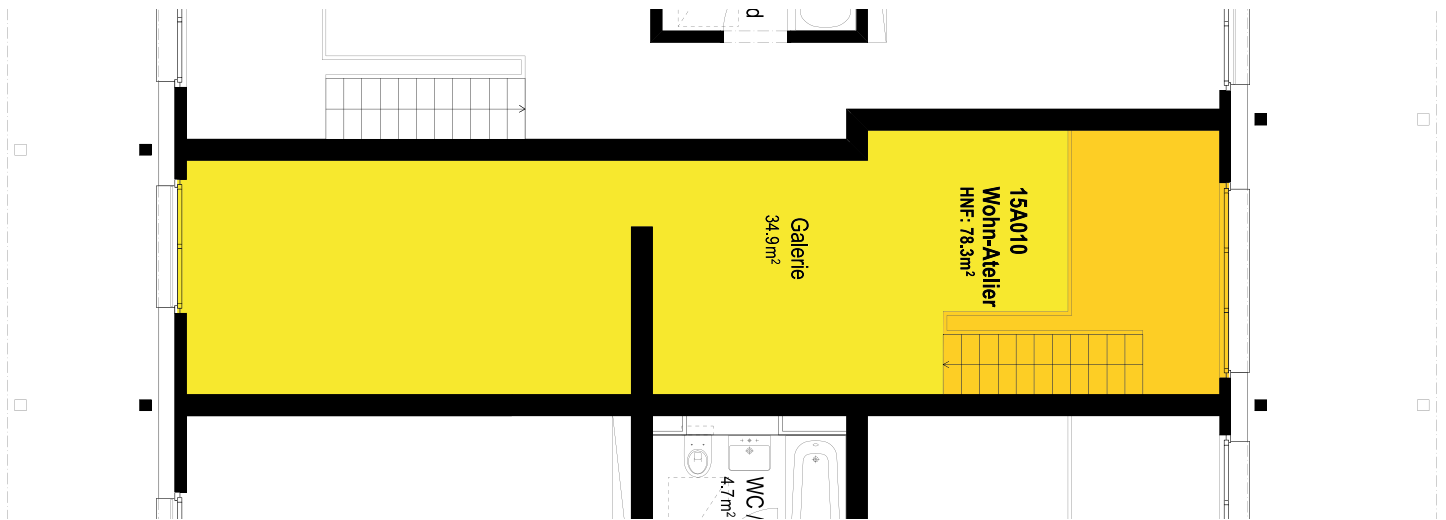

Erdgeschoss

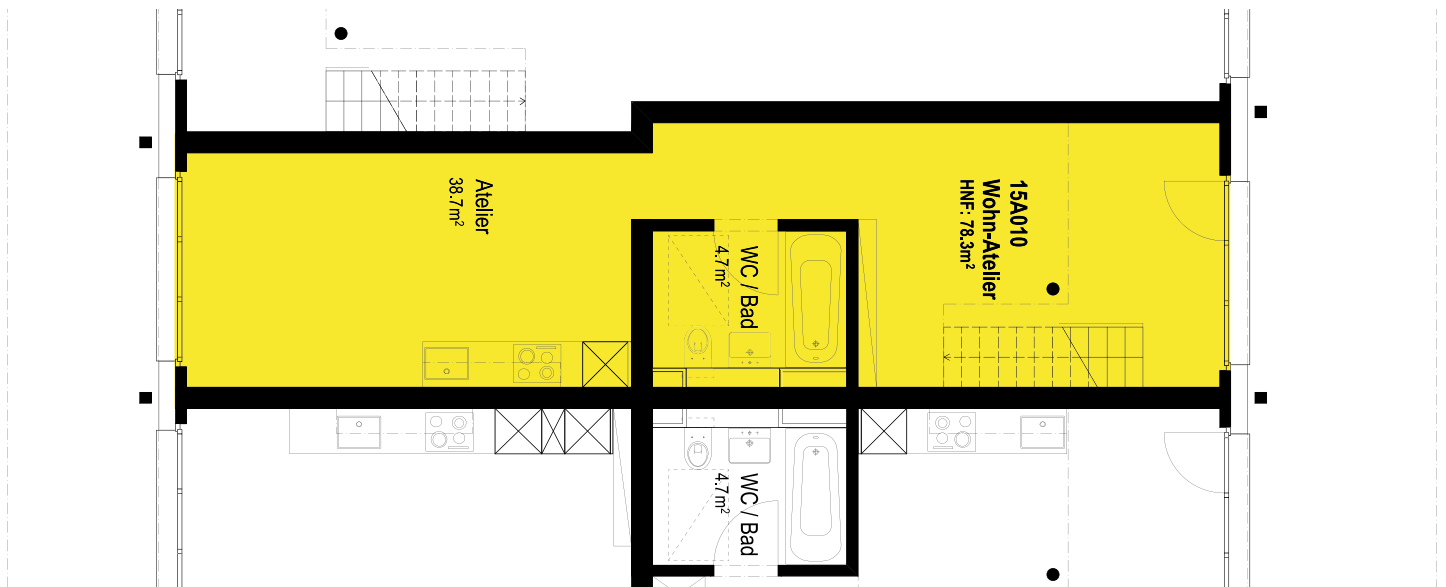

Grundriss 1:100

Mietobjekt

Wohnwerk Teiggi Kriens

Baugenossenschaft Wohnwerk Luzern

Einzug	1.9.2018
Etage	Erdgeschoss und Galerie
Objekt	15A010
Zimmer	3
Mietfläche	78.3m²
Raumhöhe	5.00/2.35m
Preis	CHF/Mte. 1530.-
Nebenkosten	CHF/Mte. +/- 10%
Anteilkapital	CHF 19'500.-

Änderungen bleiben bis Bauvollendung vorbehalten.

