




## Galerie

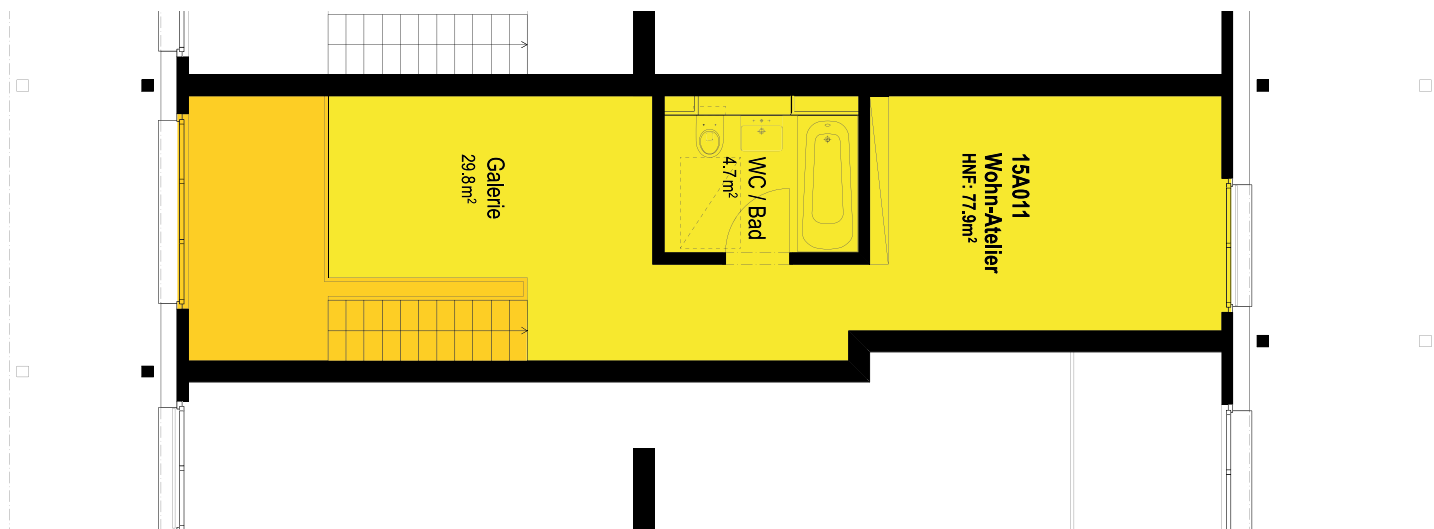

## Erdgeschoss

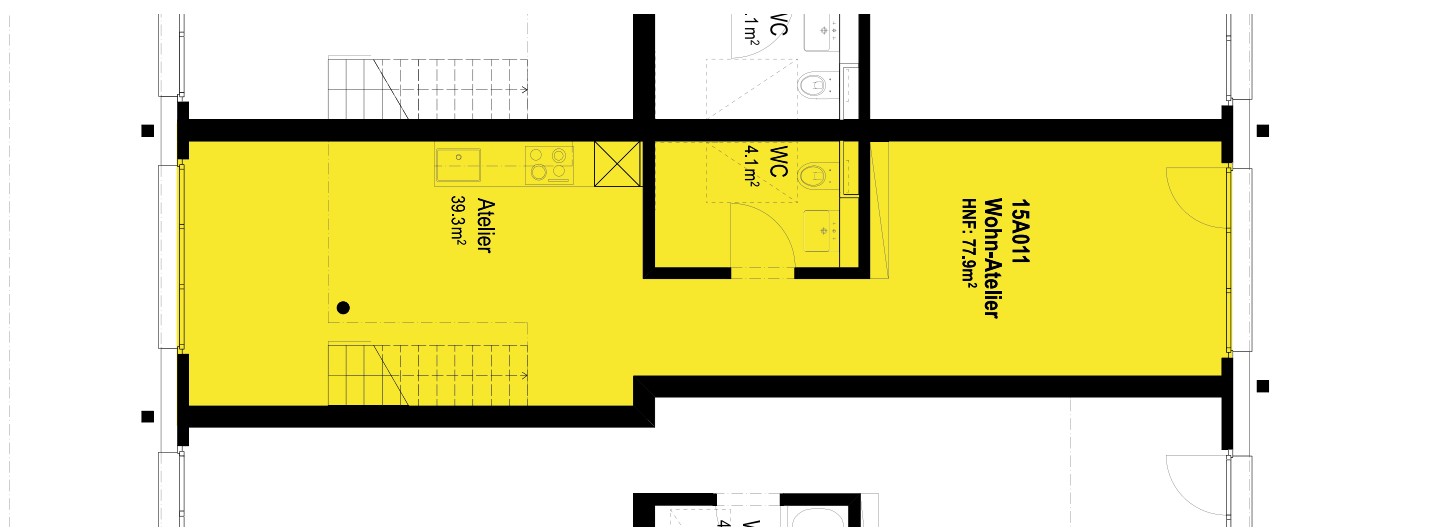

Grundriss 1:100

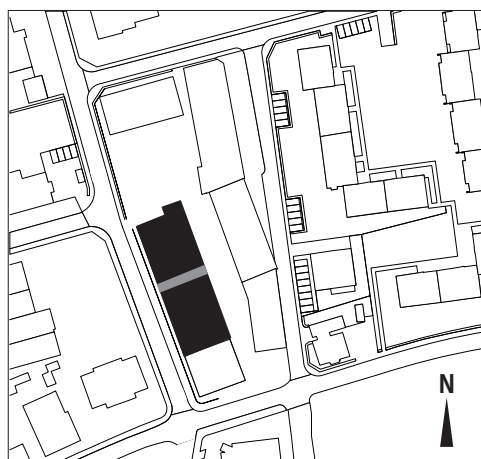

Mietobjekt  
Wohnwerk Teiggi Kriens  
Baugenossenschaft Wohnwerk Luzern

|               |                         |
|---------------|-------------------------|
| Einzug        | 1.9.2018                |
| Etage         | Erdgeschoss und Galerie |
| Objekt        | 15A011                  |
| Zimmer        | 2                       |
| Mietfläche    | 77.9m <sup>2</sup>      |
| Raumhöhe      | 5.00/2.35m              |
| Preis         | CHF/Mte. 1655.-         |
| Nebenkosten   | CHF/Mte. +/- 10%        |
| Anteilkapital | CHF 19'500.-            |

Änderungen bleiben bis Bauvollendung vorbehalten.