



Galerie



Erdgeschoss

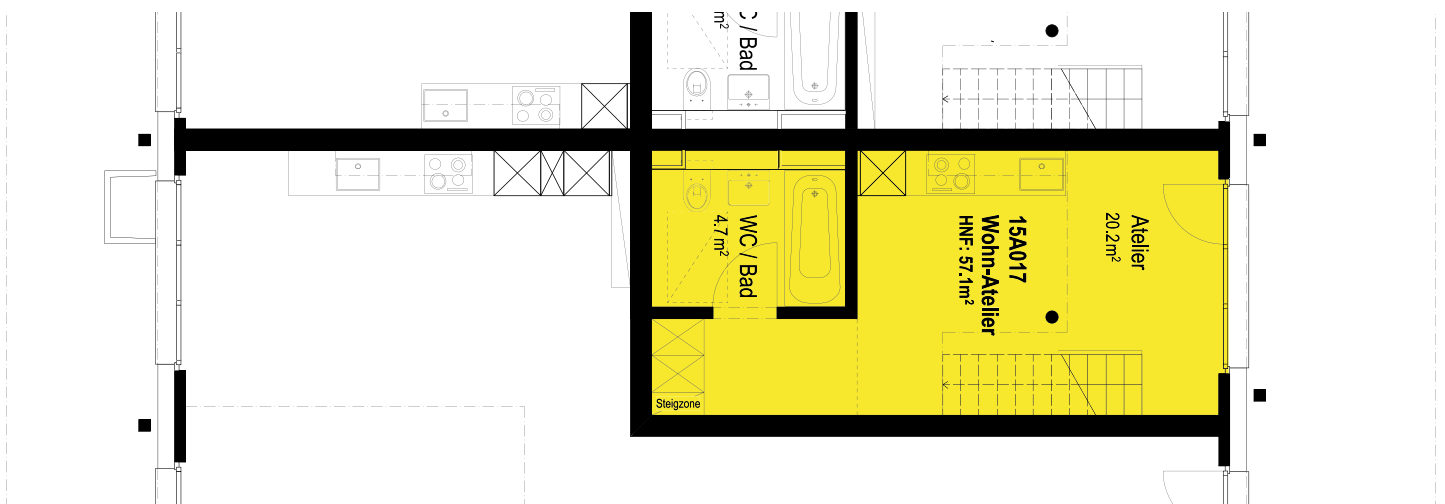

Grundriss 1:100

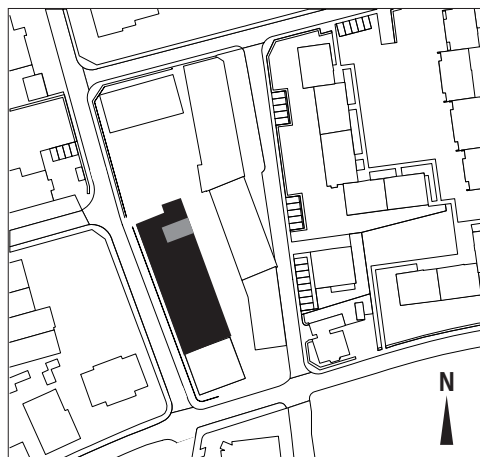

Mietobjekt

Wohnwerk Teiggi Kriens

Baugenossenschaft Wohnwerk Luzern

Einzug	1.9.2018
Etage	Erdgeschoss und Galerie
Objekt	15A017
Zimmer	2
Mietfläche	57.1m ²
Raumhöhe	5.00/2.35 m
Preis	CHF/Mte. 1260.-
Nebenkosten	CHF/Mte. +/- 10%
Anteilkapital	CHF 14'500.-

Änderungen bleiben bis Bauvollendung vorbehalten.