




## Galerie

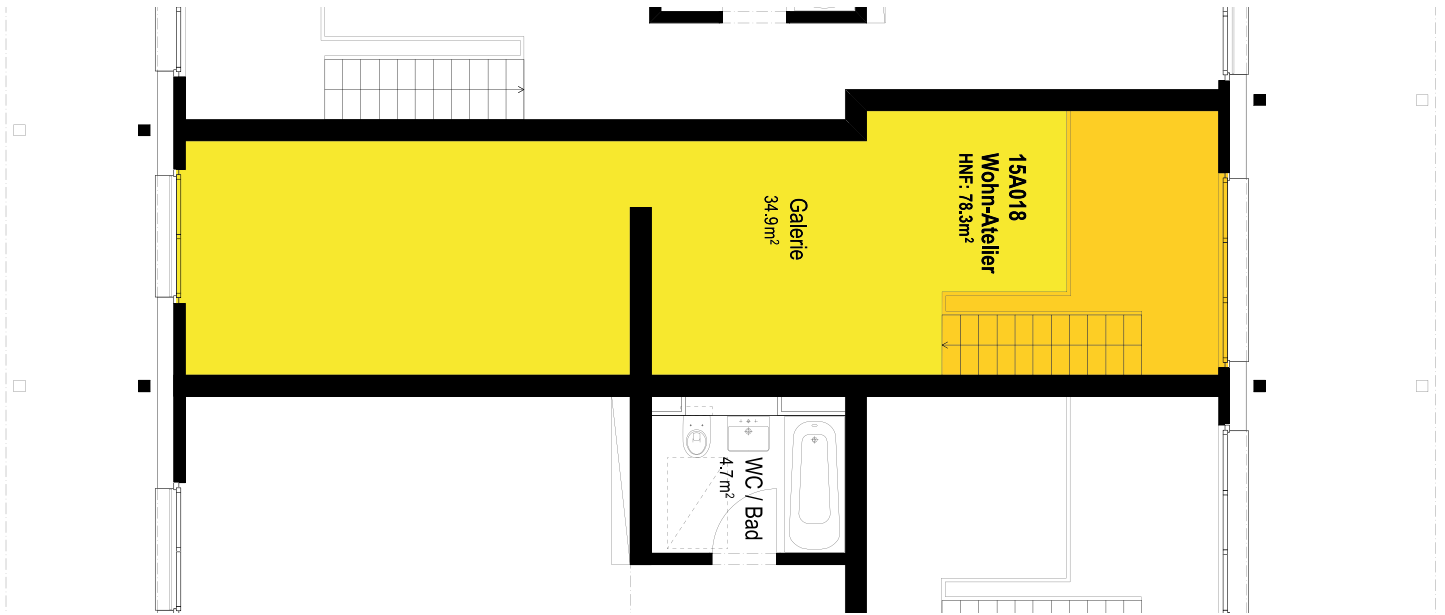

## Erdgeschoss

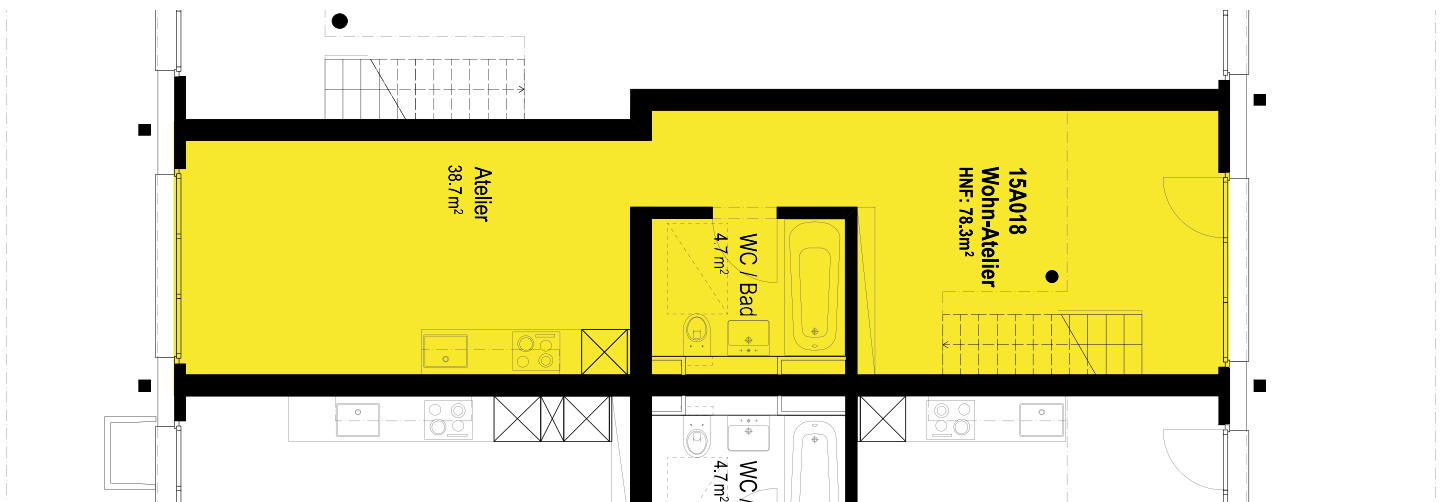

Grundriss 1:100

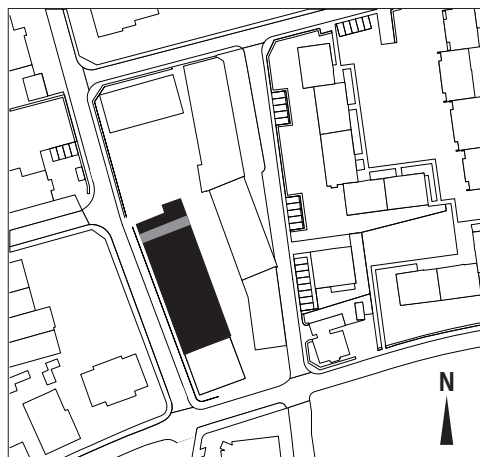

### Mietobjekt

Wohnwerk Teiggi Kriens

Baugenossenschaft Wohnwerk Luzern

Einzug	1.9.2018
Etage	Erdgeschoss und Galerie
Objekt	15A018
Zimmer	3
Mietfläche	78.3m <sup>2</sup>
Raumhöhe	5.00/2.35 m
Preis	CHF/Mte. 1530.-
Nebenkosten	CHF/Mte. +/- 10%
Anteilkapital	CHF 19'500.-

Änderungen bleiben bis Bauvollendung vorbehalten.