



Galerie



Erdgeschoss

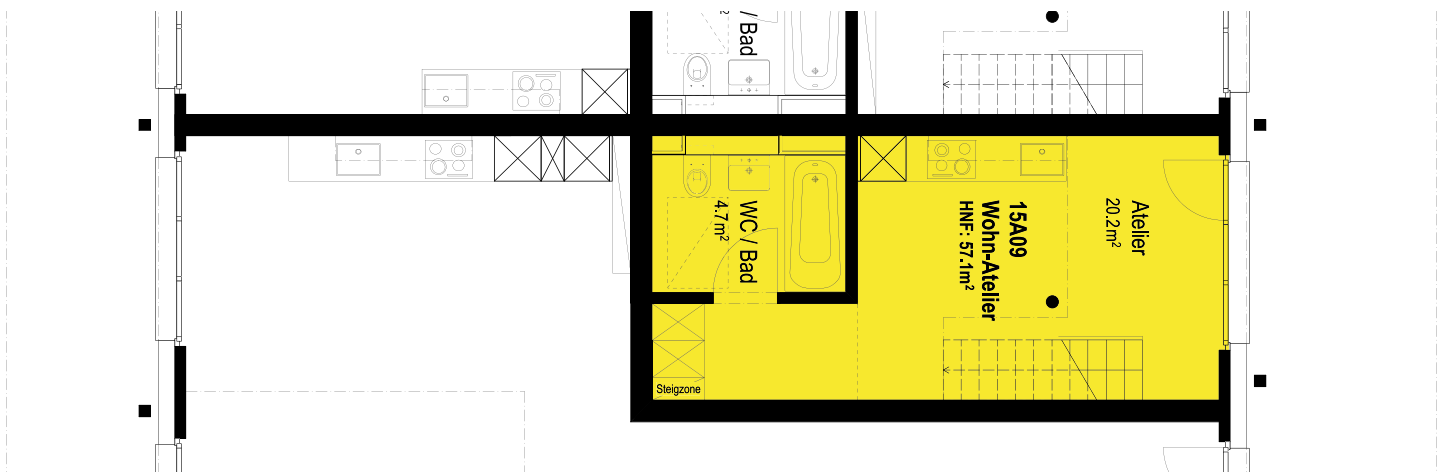

Grundriss 1:100

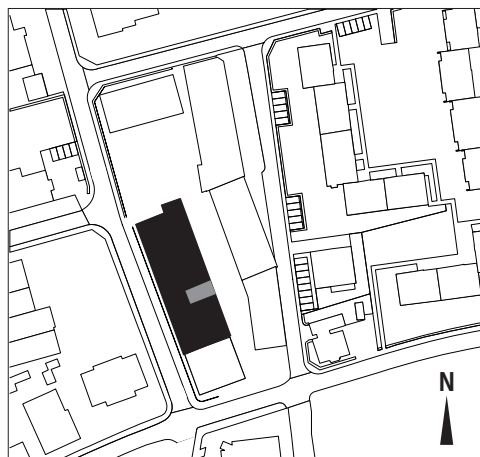

Mietobjekt

Wohnwerk Teiggi Kriens

Baugenossenschaft Wohnwerk Luzern

| | |
|---------------|-------------------------|
| Einzug | 1.9.2018 |
| Etage | Erdgeschoss und Galerie |
| Objekt | 15A09 |
| Zimmer | 2 |
| Mietfläche | 57.1m ² |
| Raumhöhe | 5.00/2.35m |
| Preis | CHF/Mte. 1210.- |
| Nebenkosten | CHF/Mte. +/- 10% |
| Anteilkapital | CHF 14'500.- |

Änderungen bleiben bis Bauvollendung vorbehalten.